

APPARTEMENT 2.1

Verdieping	+2
Appartement	A2.1
Bruto opp. appartement	118,57 m ²
Bruto opp. terras	53,19 m ²
Slaapkamers	2

APPARTEMENT 2.2


Verdieping	+2
Appartement	A2.2
Bruto opp. appartement	131,48 m ²
Bruto opp. terras	37,00 m ²
Slaapkamers	2

APPARTEMENT 2.3

Verdieping	+2
Appartement	A2.3
Bruto opp. appartement	135,92 m ²
Bruto opp. terras	28,63 m ²
Slaapkamers	2

APPARTEMENT 2.4

Verdieping	+2
Appartement	A2.4
Bruto opp. appartement	120,77 m ²
Bruto opp. terras	36,44 m ²
Slaapkamers	2

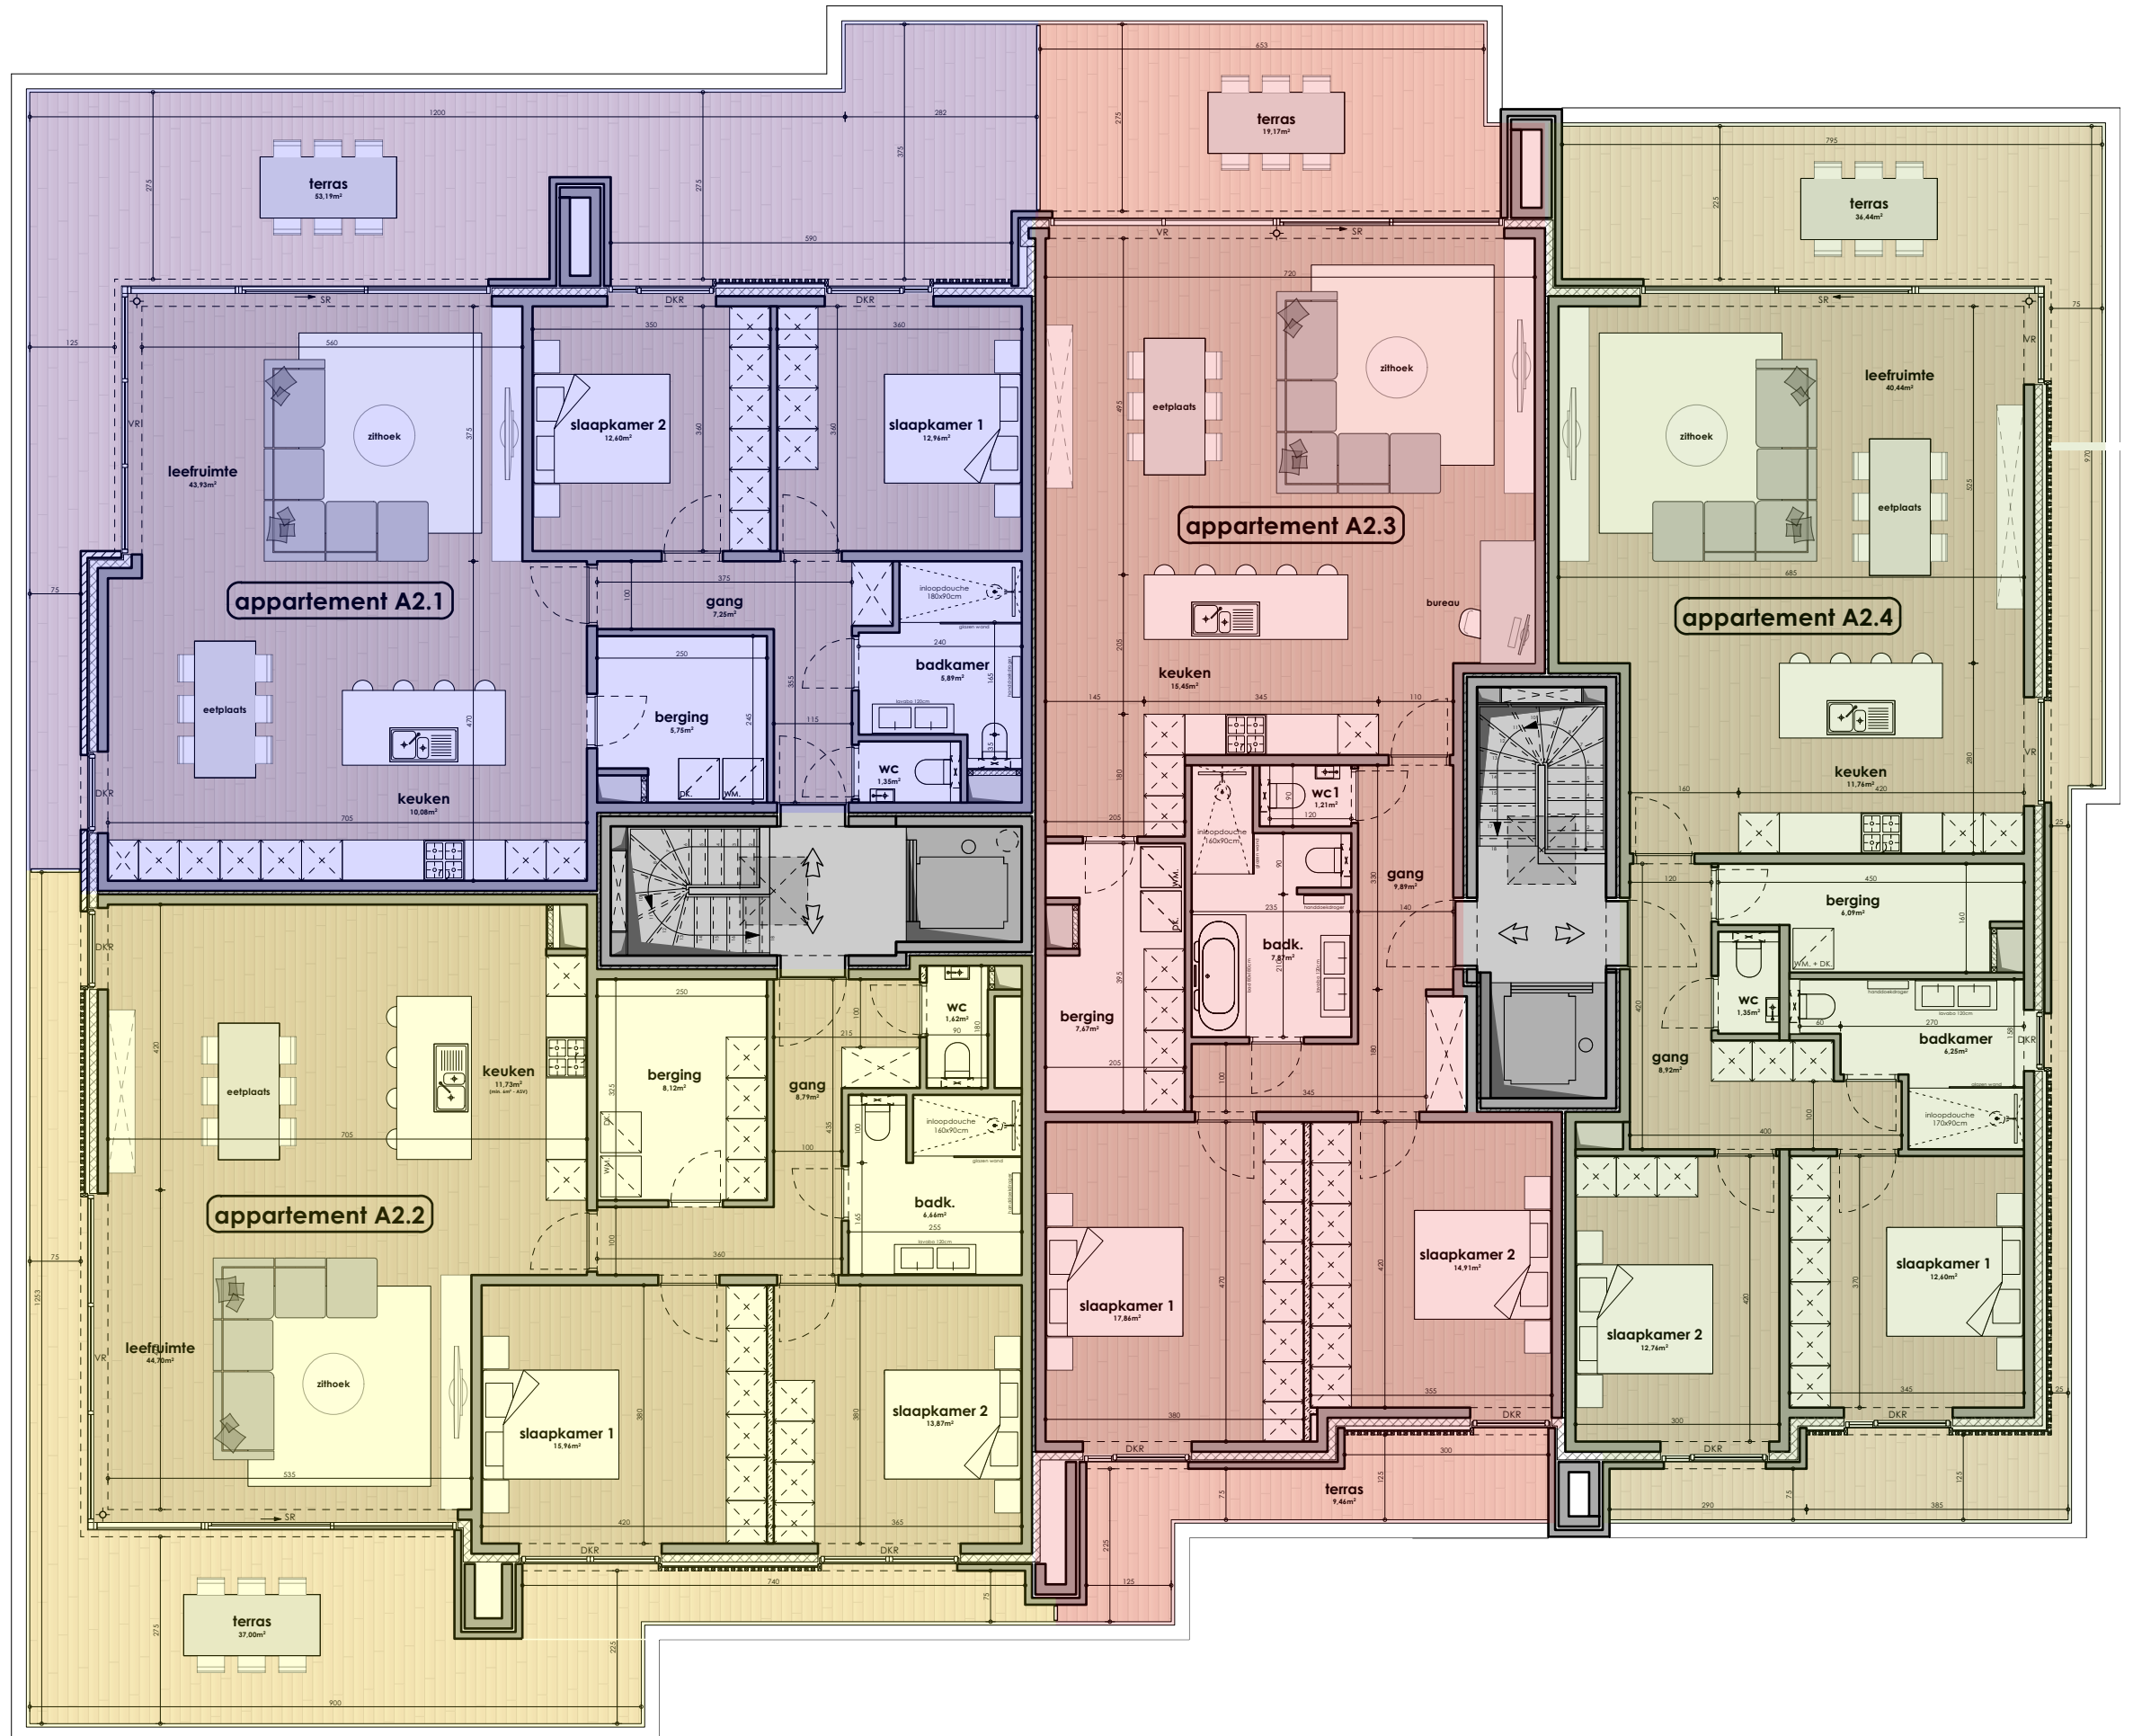

Opmerkingen: 1. Dit verkoopplan is indicatief. Alle maten zijn richtinggevend. Meubilair en toebehoren zijn illustratief en maken geen deel uit van de verkoopsovereenkomst. 2. Aan de grote raampartijen kunnen kolommen geplaatst worden door het stabiliteitsbureau. Deze worden minimaal gehouden en de positie ervan zal in harmonie zijn met de architectuur. 3. De maatgeving van de kokers kan nog gewijzigd worden in functie van de technieken. 4. Voor de correcte versie van de plannen van het appartement dienen de meest recente uitvoeringsplannen geraadpleegd te worden. Laatste wijzigingen van de verkoopplannen op 07-11-2024.